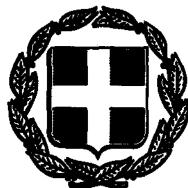


ΕΦΗΜΕΡΙΣ ΤΗΣ ΚΥΒΕΡΝΗΣΕΩΣ

ΤΗΣ ΕΛΛΗΝΙΚΗΣ ΔΗΜΟΚΡΑΤΙΑΣ

ΤΕΥΧΟΣ ΤΕΤΑΡΤΟ — Αρ. Φύλλου 16

22 Ιανουαρίου 1993

ΠΕΡΙΕΧΟΜΕΝΑ

ΑΝΑΔΑΣΩΣΕΙΣ

ΑΠΟΦΑΣΕΙΣ

Αριθ. 3238 (1)

Κήρυξη αναδασωτέας έκτασης 0,560 στρεμμάτων στη θέση Κρόνιζα Κοινότητας Δροσιάς Ν. Ευβοίας.

Ο ΝΟΜΑΡΧΗΣ ΕΥΒΟΙΑΣ

Έχοντας υπόψη:

1. Τις διατάξεις του Ν. 3200/55 «περί διοικητικής αποκέντρωσης, όπως τροποποιήθηκε και συμπληρώθηκε μεταγενέστερα με το Ν.Δ. 532/70» και την 550/16.1.1986 απόφαση του Νομάρχη Εύβοιας» περί αναθέσεως αρμοδιοτήτων υπογραφής υπηρεσιακών εγγράφων».

2. Τις διατάξεις του άρθρου 117 παρ. 3 του Συντάγματος της Χώρας.

3. Τις διατάξεις του Ν. 998/79 «περί προστασίας των δασών και των δασικών εν γένει εκτάσεων της Χώρας» και ειδικότερα:

α) του άρθρου 41 παρ. 1, β) του άρθρου 38 παρ. 1.

4. Τις διαταγές του Υπουργείου Γεωργίας α) 160417/1180/8.7.1980, β) 182447/3049/24.9.1980.

5. Την Ζ/4571/15.12.92 αναφορά του Δασαρχείου Χαλκίδας περί κηρύξεως αναδασωτέας έκτασης 0,560 στρεμ. στη θέση Κρόνιζα του διακ/νου δάσους της Κοινότητας Δροσιάς που εκχερσώθηκε από την Ρένα συζ. Σπύρου Οικονομόπουλου τον Νοέμβριο 1992 για οικοπεδοποίηση, αποφασίζουμε:

Κηρύσσουμε αναδ/τέα με σκοπό τη διατήρηση του χαρακτήρα της δασικής έκτασης και την προστασία και ανάπτυξη της δασικής βλάστησης με τεχνιτή αναγέννηση (βάσει προγράμματος του Δασαρχείου Χαλκίδας) την έκταση των πεντακοσίων εξήντα χιλιοστών του στρεμ. (0,560) που βρίσκεται στη θέση Κρόνιζα του διακ/νου δάσους Δροσιάς Ν. Ευβοίας, προσδιορίζεται από τα στοιχεία ΑΒΓΔΑ και έχει όρια:

Ανατολικά: Οικόπεδο και οικία αγνώστου,

Δυτικά: Διακ/νη δασική έκταση,

Βόρεια: Παλαιός αγρός, και πέραν αυτούς 15 μέτρα θάλασσα,

Νότια: Διακ/νη δασική έκταση,

όπως φαίνεται στο συν/νο διάγραμμα που αποτελεί αναπόσπαστο μέρος της απόφασης αυτής.

Η απόφαση αυτή να δημοσιευθεί στην Εφημερίδα της Κυβερνήσεως.

Χαλκίδα, 23 Δεκεμβρίου 1992

Με εντολή Νομάρχη
Ο Διευθυντής Δασών
Ζ. ΣΤΑΜΑΤΟΥΚΟΣ

Σχεδιάγραμμα

Α 140 μ. Β

Ε = 560 τ.μ.

14 μ. 14 μ.

Δ 140 μ. Γ

ΧΑΡΤΗΣ 1:50000

ΣΧΕΔΙΑΓΡΑΜΜΑ

Περιοχής Θέσεως ..Κρόνιζα..........

Περιφερείας Κοινότητος ..Δροσιάς....

που .επιχειρώθηκε της Νοέμβριο 1992 και

προτείνεται να κηρυχθεί αναδασωτέα

ΚΛΙΜΑΚΑ: 1: 300

.ΑΒΓΔΑ... έκταση εμβαδόν 0,560 στρεμ.

ΘΕΩΡΗΘΗΚΕ Χαλκίδα 14-12-1992

Ο ΔΑΣΑΡΧΗΣ Ο ΣΥ..Τ..ΞΑΣ

3238/92

Αριθ. 49300 (2)

Κήρυξη αναδασωτέας έκτασης 4,5 στρεμμάτων στη θέση Πλατάνι - Ξηροποτάμου του Νομού Χαλκιδικής.

Ο ΝΟΜΑΡΧΗΣ ΧΑΛΚΙΔΙΚΗΣ

Έχοντας υπόψη:

1. Τις διατάξεις του Ν. 3200/55 για διοικητική αποκέντρωση.

2. Τις διατάξεις του άρθρου 117 παρ. 3 του Συντάγματος της χώρας περί διοικητικής αποκέντρωσης, όπως τροποποιήθηκε και συμπληρώθηκε ... με το Ν.Δ. 532/70.

3. Τις διατάξεις του Ν. 998/79 «περί προστασίας των δασών κ.λπ.» και ειδικότερα:

α) του άρθρου 41 παρ. 1.

β) του άρθρου 38 παρ.

4. Τις διαταγές του Υπουργείου Γεωργίας

α) 160417/1180/8.7.80

β) 182447/3049/24.9.80

5. Την αριθ. 5466/14.9.92 πρόταση του Δασαρχείο Αρναίας, αποφασίζουμε:

Κηρύσσουμε αναδασωτέα, με σκοπό την προστασία για την αναδημιουργία της δασικής βλαστήσεως που καταστράφηκε ολοσχερώς από παράνομη αποψίλωση την 10.9.1992 δασική έκταση εμβαδού τεσσάρων και ημίσεως στρεμμάτων (4,5 στρεμ.) που βρίσκεται στη θέση Πλατάνι - Ξηροποτάμου της περιφερείας του Δήμου Ιερισσού του Νομού Χαλκιδικής που προσδιορίζεται από τα στοιχεία ΑΒΓΔΕΖΑ, και έχει όρια

Ανατολικά: Ρεύμα και Δημόσιο Δάσος,

Δυτικά: Δημόσια δασική έκταση,

Βόρεια: Αγρός Μπικα Γεωργίου του Νικ.,


Νότια: Λωρίδα δημόσιας δασικής έκτασης και αγροτικός δρόμος, όπως φαίνεται στο συνημμένο διάγραμμα που αποτελεί αναπόσπαστο μέρος της απόφασης αυτής.

Η απόφαση αυτή να δημοσιευθεί στην Εφημερίδα της Κυβερνήσεως.

Πολύγυρος, 23 Νοεμβρίου 1992

Ο Νομάρχης

Μ. ΚΑΝΩΤΑΣ

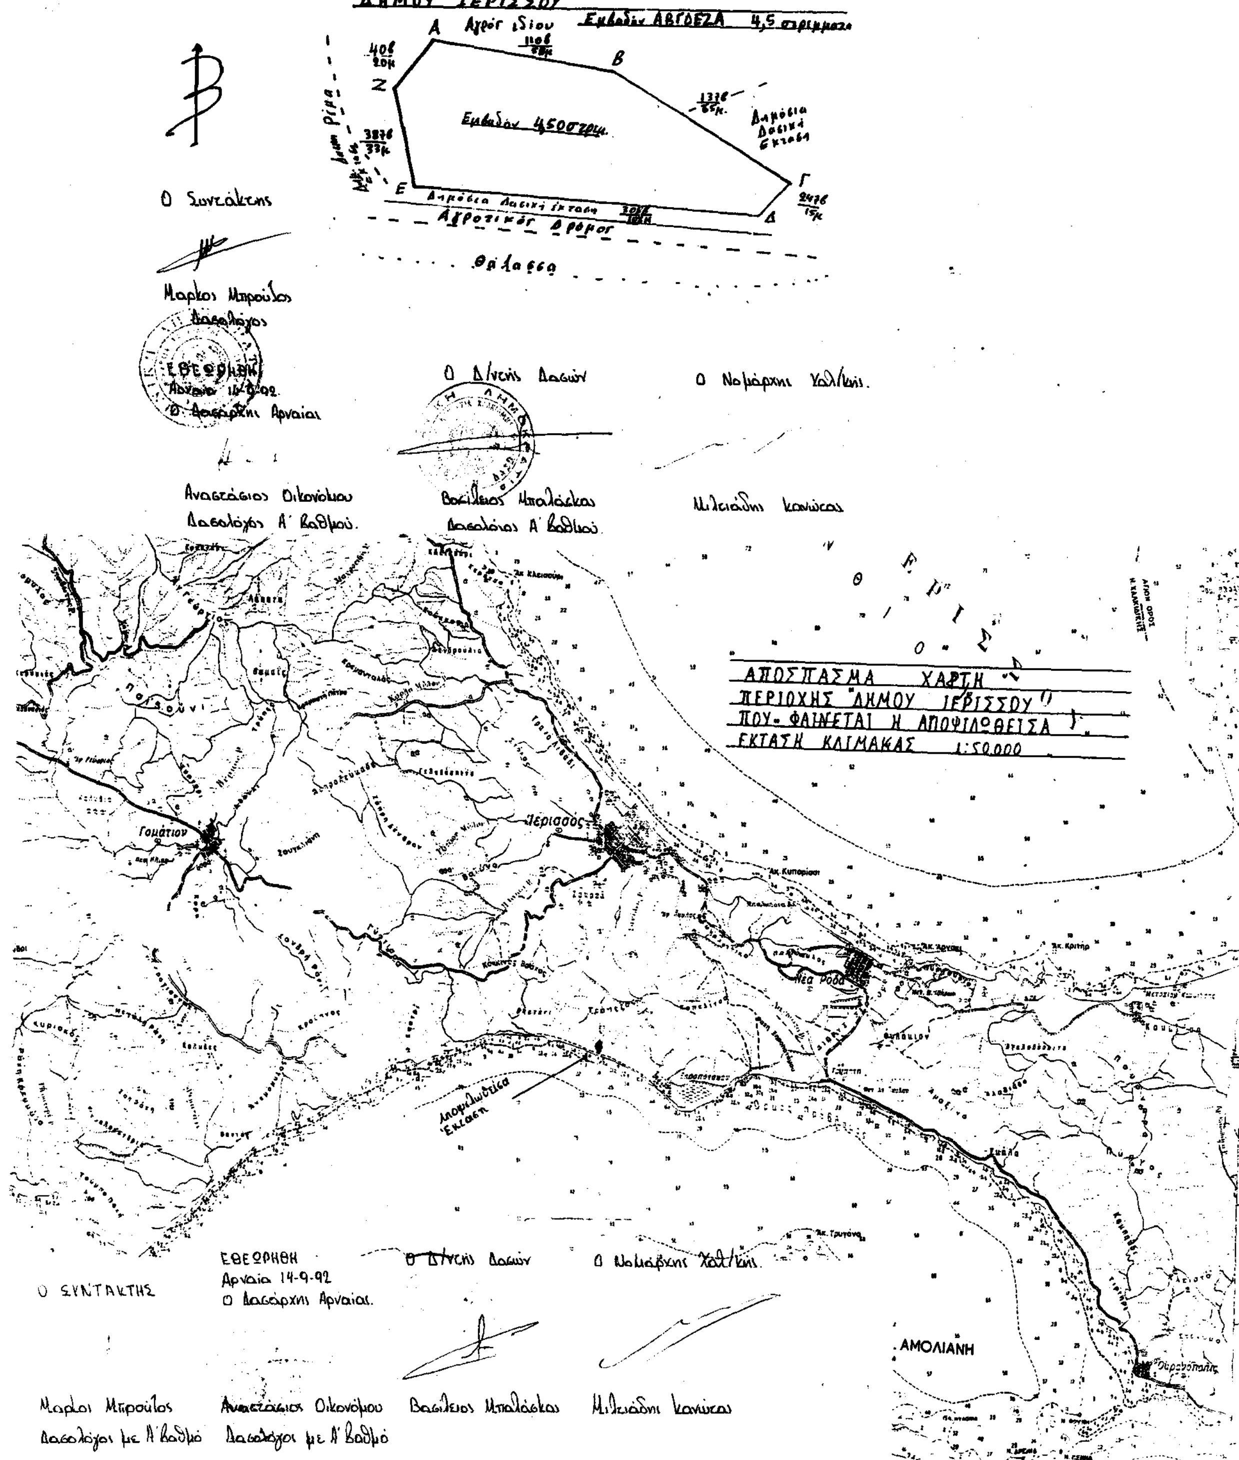
ΤΟΠΟΓΡΑΦΙΚΟ ΣΧΕΔΙΑΓΡΑΜΜΑ
ΠΑΡΑΝΟΜΗΣ ΑΠΟΨΙΛΩΘΕΙΣΗΣ ΕΚΤΑΣΗΣ
ΣΤΗ ΘΕΣΗ «ΠΛΑΤΑΝΙ - ΞΗΡΟΠΟΤΑΜΟΥ» ΠΕΡΙΟΧΗΣ
ΔΗΜΟΥ ΙΕΡΙΣΣΟΥ
Εμβαδόν 4500τ.μ.
Θάλασσα
Ο Συντάκτης
Μάρκος Μπρούλος
Δασολόγος
Ο Δ/ντής Δασών
Ο Νομάρχης Χαλ/κής
Αναστάσιος Οικονόμου
Δασολόγος Α΄ Βαθμού
Βασίλειος Μπαλάσκας
Δασολόγος Α΄ Βαθμού
Μιλτιάδης Κανώνας
ΑΠΟΣΠΑΣΜΑ ΧΑΡΤΗ
ΠΕΡΙΟΧΗΣ ΔΗΜΟΥ ΙΕΡΙΣΣΟΥ
ΠΟΥ ΦΑΙΝΕΤΑΙ Η ΑΠΟΨΙΛΩΘΕΙΣΑ
ΕΚΤΑΣΗ ΚΛΙΜΑΚΑΣ 1:50.000
Γομάτιον
Ιερισσός
Νέα Ρόδα
Αποψιλωθείσα Έκταση
ΑΜΟΛΙΑΝΗ
Ο ΣΥΝΤΑΚΤΗΣ
ΕΘΕΩΡΗΘΗ
Αρναία 14-9-92
Ο Δασάρχης Αρναίας
Ο Δ/ντής Δασών
Ο Νομάρχης Χαλ/κής
Μάρκος Μπρούλος
Δασολόγος με Α΄ Βαθμό
Αναστάσιος Οικονόμου
Δασολόγος με Α΄ Βαθμό
Βασίλειος Μπαλάσκας
Μιλτιάδης Κανώνας

Αριθ. 49088 (3)

Κήρυξη αναδασωτέας έκτασης 11,311 στρεμμάτων στη θέση «Καβουρότρυπες» ή «Καμπούρης» του Νομού Χαλκιδικής.

Ο ΝΟΜΑΡΧΗΣ ΧΑΛΚΙΔΙΚΗΣ

Έχοντας υπόψη:

1. Τις διατάξεις του Ν. 3200/55 για διοικητική αποκέντρωση.

2. Τις διατάξεις του άρθρου 117 παρ. 3 του Συντάγματος της χώρας περί διοικητικής αποκέντρωσης, όπως τροποποιήθηκε και συμπληρώθηκε ... με το Ν.Δ. 532/70.

3. Τις διατάξεις του Ν. 998/79 «περί προστασίας των δασών κ.λπ.» και ειδικότερα:

α) του άρθρου 41 παρ. 1.

β) του άρθρου 38 παρ.

4. Τις διαταγές του Υπουργείου Γεωργίας

α) 160417/1180/8.7.80

β) 182447/3049/24.9.80

5. την αριθ. 4241/22.10.92 πρόταση του Δασαρχείο Πολυγύρου, αποφασίζουμε:

Κηρύσσουμε αναδασωτέα, με σκοπό την προστασία για την αναδημιουργία της δασικής βλαστήσεως που καταστράφηκε ολοσχερώς από παράνομη εκχέρσωση μέχρι το έτος 1990 δασική έκταση εμβαδού ένδεκα και 0,331 στρεμμάτων (11,331 στρ.) που βρίσκεται στη θέση «Καβουρότρυπες» ή «Καμπούρης» της περιφερείας της Κοινότητας Σάρτης του Νομού Χαλκιδικής, που προσδιορίζεται από τα στοιχεία ΑΒΓΔΕΖΑ και ΗΘΙΚΗ, εμβαδού 9202 και 2109 τ.μ. αντίστοιχα και έχει όρια

Ανατολικά: Δασόκτημα Οικοδομικού Συνεταιρισμού Δασολόγων και Τεχνολόγων Δασοπονίας.

Δυτικά: Δασόκτημα Οικοδομικού Συνεταιρισμού Δασολόγων και Τεχνολόγων Δασοπονίας - Αγρ. 119 της ΤΥΥΓ Θεσ/νίκης.

Βόρεια: Δασόκτημα Οικοδομικού Συνεταιρισμού Δασολόγων και Τεχνολόγων Δασοπονίας.


Νότια: Αγροτ. 119 της ΤΥΥΓ Θεσ/νίκης - Επαρχιακό οδικό δίκτυο Σιθωνίας, όπως φαίνεται στο συνημμένο διάγραμμα που αποτελεί αναπόσπαστο μέρος της απόφασης αυτής.

Η απόφαση αυτή να δημοσιευθεί στην Εφημερίδα της Κυβερνήσεως.

Πολύγυρος, 27 Νοεμβρίου 1992

Ο Νομάρχης

Μ. ΚΑΝΩΤΑΣ

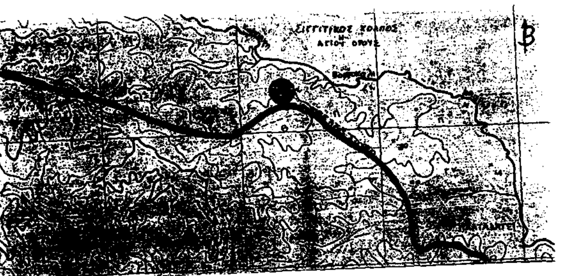


ΑΠΟΣΠΑΣΜΑ ΧΑΡΤΗ

Περιοχής κοινότητας Σάρτης ... στο οποίο φαίνεται η δασική έκταση εμβαδού 11311 τ.μ. η οποία εχχερσώθηκε παράνομα

Δασική θέση: "Καβουρότρυπες" ή "Καμπούρης"
Γεωγρ. μήκος: 23°57'
Γεωγρ. πλάτος: 40°08'

ΚΛΙΜΑΚΑ 1:20.000

ΥΠΟΜΝΗΜΑ

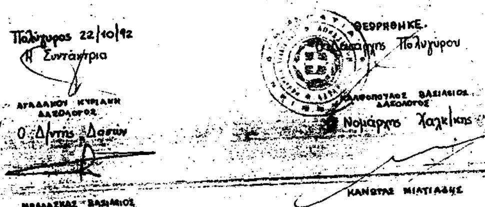


δασική έκταση που εχχερσώθηκε παράνομα
επαρχιακό οδικό δίκτυο Σιθωνίας

Πολύγυρος 22/10/92
Η Συντάκτρια

Ο Δ/ντής Δασών

ΘΕΩΡΗΘΗΚΕ
Πολύγυρος
Ο Νομάρχης Χαλκιδικής

ΚΑΝΙΣΤΑΣ ΜΙΛΤΙΑΔΗΣ

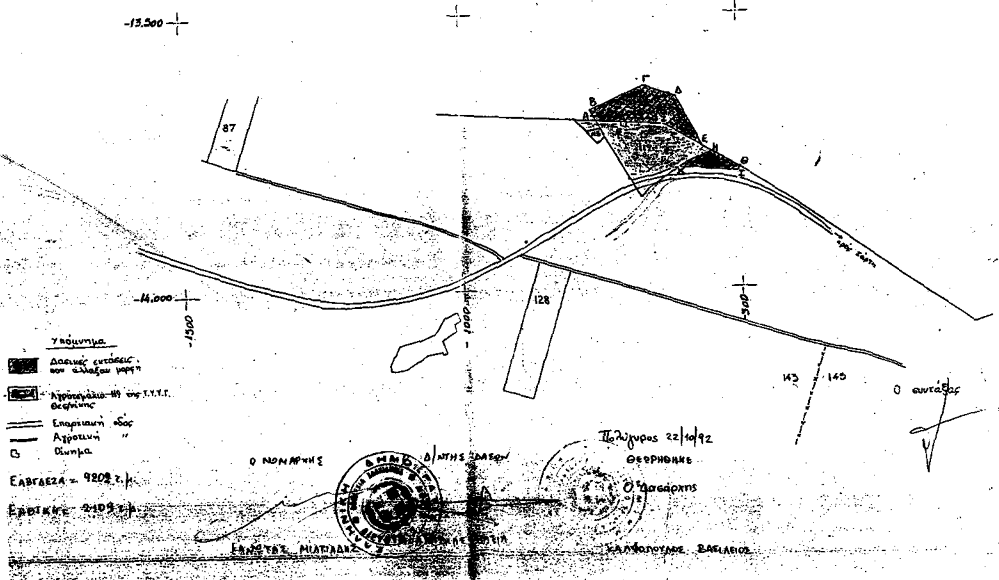

ΠΟΛΕΟΔΟΜΙΑ

ΑΠΟΦΑΣΕΙΣ

Αριθ. ΕΠΑ 1417 (4)

Τροποποίηση ρυμοτομικού σχεδίου στην περιοχή Ασβεστάδικα Δήμου Πολυγύρου Χαλκιδικής.

Ο ΝΟΜΑΡΧΗΣ ΧΑΛΚΙΔΙΚΗΣ

Έχοντας υπόψη:

1. Τις διατάξεις του άρθρου 1 του Α.Ν. 314/68 περί παροχής στον Υπουργό Βορείου Ελλάδος και τους Νομάρχες αρμοδιότητος επί θεμάτων έγκρισης επεκτάσεων ή τροποποιήσεων σχεδίων πόλεων, κωμών κ.λπ. (ΦΕΚ 47Α) όπως αντικαταστάθηκε με το Ν.Δ. 1018/71 (ΦΕΚ 220/71) και συμπληρώθηκε με την παρ. 2 του άρθρου 33 του Ν. 1337/83 (ΦΕΚ 33Α) όπως αυτή αντικαταστάθηκε με την παρ. 15 του άρθρου 8 του Ν. 1512/85 (ΦΕΚ 4Α).

2. Τις διατάξεις του Π.Δ. 183/9 – 3/5.6.1986 έγκριση τροποποιήσεων σχεδίων και καθορισμός όρων και περιορισμών δόμησης από τους Νομάρχες (ΦΕΚ 70Α).

3. Τις διατάξεις του Ν. 1337/83 (ΦΕΚ 33Α) όπως συμπληρώθηκε και τροποποιήθηκε με το άρθρο 12 παρ. 1 του Ν. 1647/86 ΦΕΚ 141Α) και το Ν. 1577/85 (ΦΕΚ 210 Α) και ειδικότερα τα άρθρα 6 και 7 αυτού.

4. Τις διατάξεις του άρθρου 3 του Ν.Δ. 17.7.23 περί σχεδίων πόλεων και κωμών όπως τροποποιήθηκε και ισχύει σήμερα.

5. Το Π.Δ. 26.2.1983 έγκριση ρυμοτ. σχεδίου Δ. Πολυγύρου καθώς και την 125018/87 απόφαση του Νομάρχη Χαλκιδικής με την οποία αναθεωρήθηκε το ρυμοτομικό της περιοχής.

6. Την 156/92 απόφαση Δ.Σ. Πολυγύρου με την οποία εγκρίνεται η προτεινόμενη τροποποίηση στην περιοχή Ασβεστάδικα του Δ. Πολυγύρου.

7. Την αριθ. 154/16.9.1991 γνωμοδότηση του ΥΠΕΧΩΔΕ Ν. Χαλκιδικής επί της προτεινόμενης τροποποίησης.

8. Την ΕΠΑ 122/92 απόφαση του Νομάρχη με την οποία εγκρίθηκε η διάνοιξη του δρόμου στη θέση της τροποποίησης, αποφασίζουμε:

Εγκρίνεται η τροποποίηση του δρόμου που διανοίχθηκε με την ΕΠΑ 1221/92 απόφασή μας στην περιοχή Ασβεστάδες σύμφωνα με το συνημμένο διάγραμμα, το οποίο, αφού θεωρήθηκε από το ΤΠ. και ΠΕ, αποτελεί αναπόσπαστο μέρος της παρούσας.

Η απόφαση αυτή να δημοσιευθεί στην Εφημερίδα της Κυβερνήσεως.

Πολύγυρος, 27 Νοεμβρίου 1992

Ο Νομάρχης
ΜΙΛΤΙΑΔΗΣ ΚΑΝΩΤΑΣ

Τοπογραφικό διάγραμμα οικοπέδου (Α.Δ,Ε,Ζ.Η,Τ,Σ,Ρ,Κ.Θ.Α) του Σωτήρη Ντρέκου που βρίσκεται στον Πολύγυρο Χαλκιδικής

Εμβαδόν: 192,00 m²

Κλ. 1:200

πεζόδρομος

πεζόδρομος

πεζόδρομος

Χαριλάου Τρικούπη

-0-

ΣΥΝΤΑΞΑΣ

ΕΜΜΑΝΟΥΗΛ ΑΘ. ΤΣΑΡΑΠΑΣ
ΔΙΠΛΩΜ. ΠΟΛΙΤΙΚΟΣ ΜΗΧΑΝΙΚΟΣ
ΠΟΛΥΤΕΧΝΙΚΗΣ ... Α.Π.Θ.
ΜΕΛΟΣ Τ.Ε.Ε. ΑΡΙΘΜ. ΜΗΤΡΩΟΥ 53193
ΠΟΛΥΓΥΡΟΣ ΧΑΛΚΙΔΙΚΗΣ - ΤΗΛ. (0371) 22889

Συνοδεύει την 1417/25-9-92 Απόφ. Νομάρχη

25-9-92
ΤΠΧΠΕΝΧ